


Lageplan Feuerwehrgerätehaus im räumlichen Kontext


M 1:500




Leitbild Der Feuerwehr-Neubau als Landmarke am Ortseingang

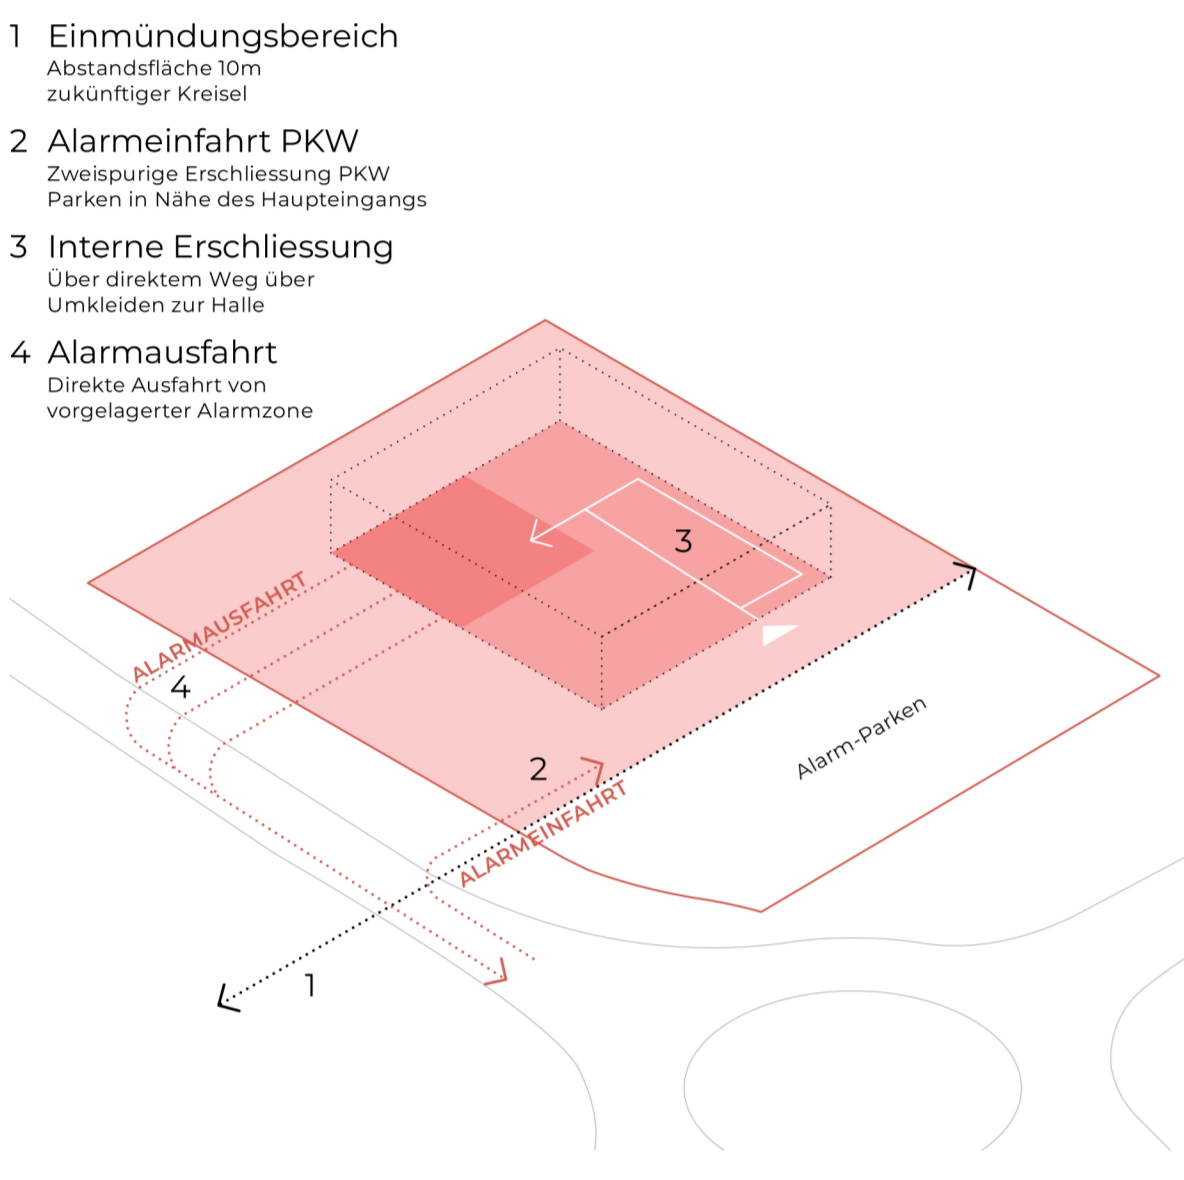


Isometrie Entwurfstrategie

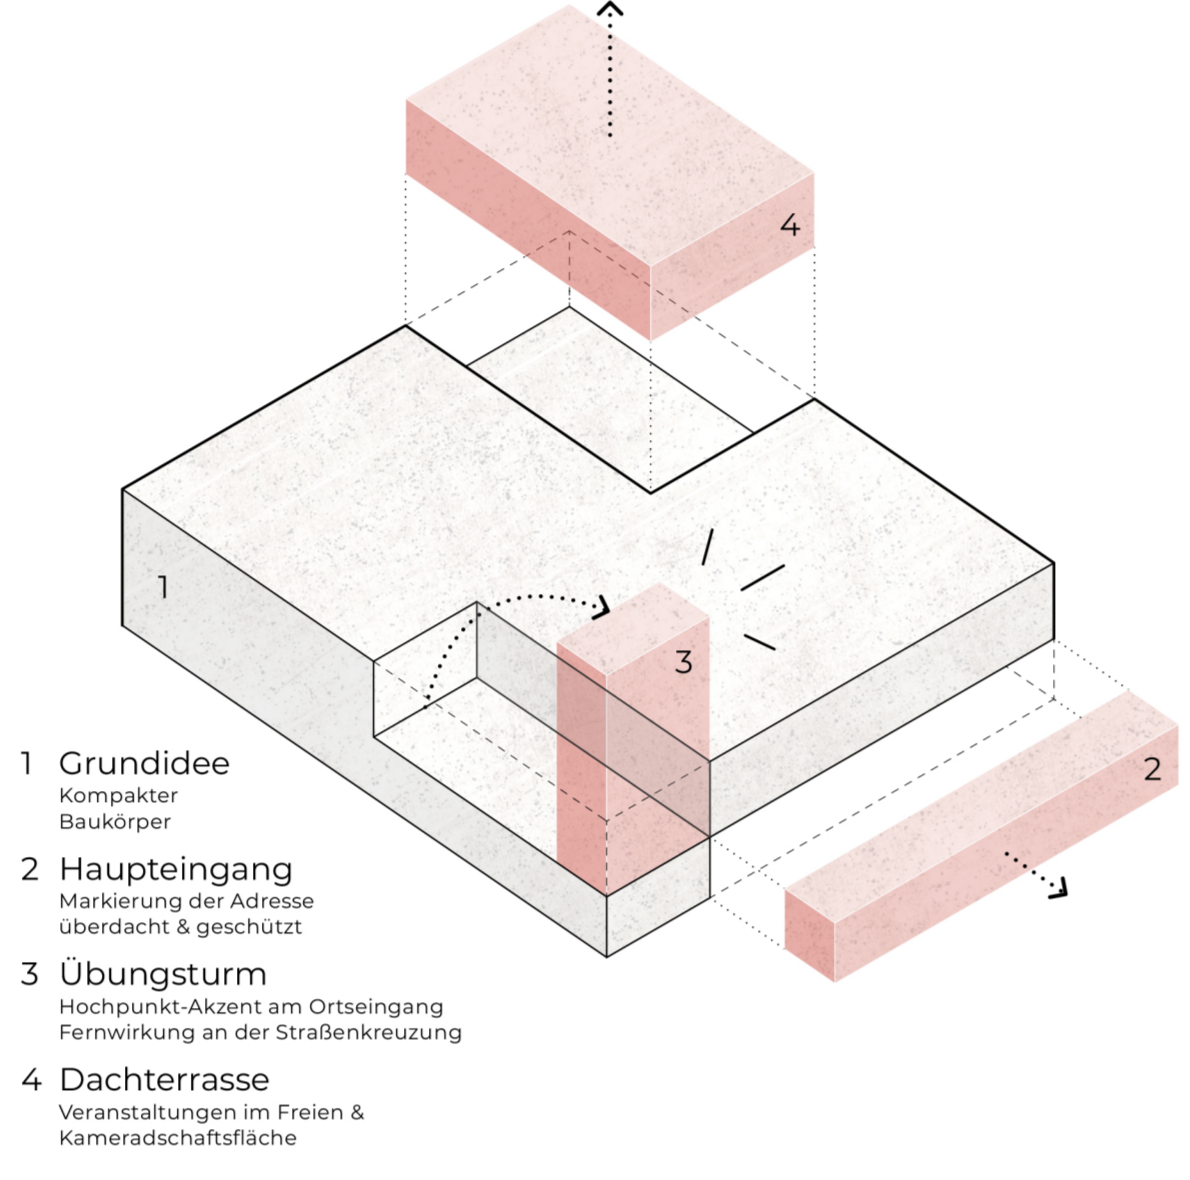


Isometrie Kubatur-Entwicklung

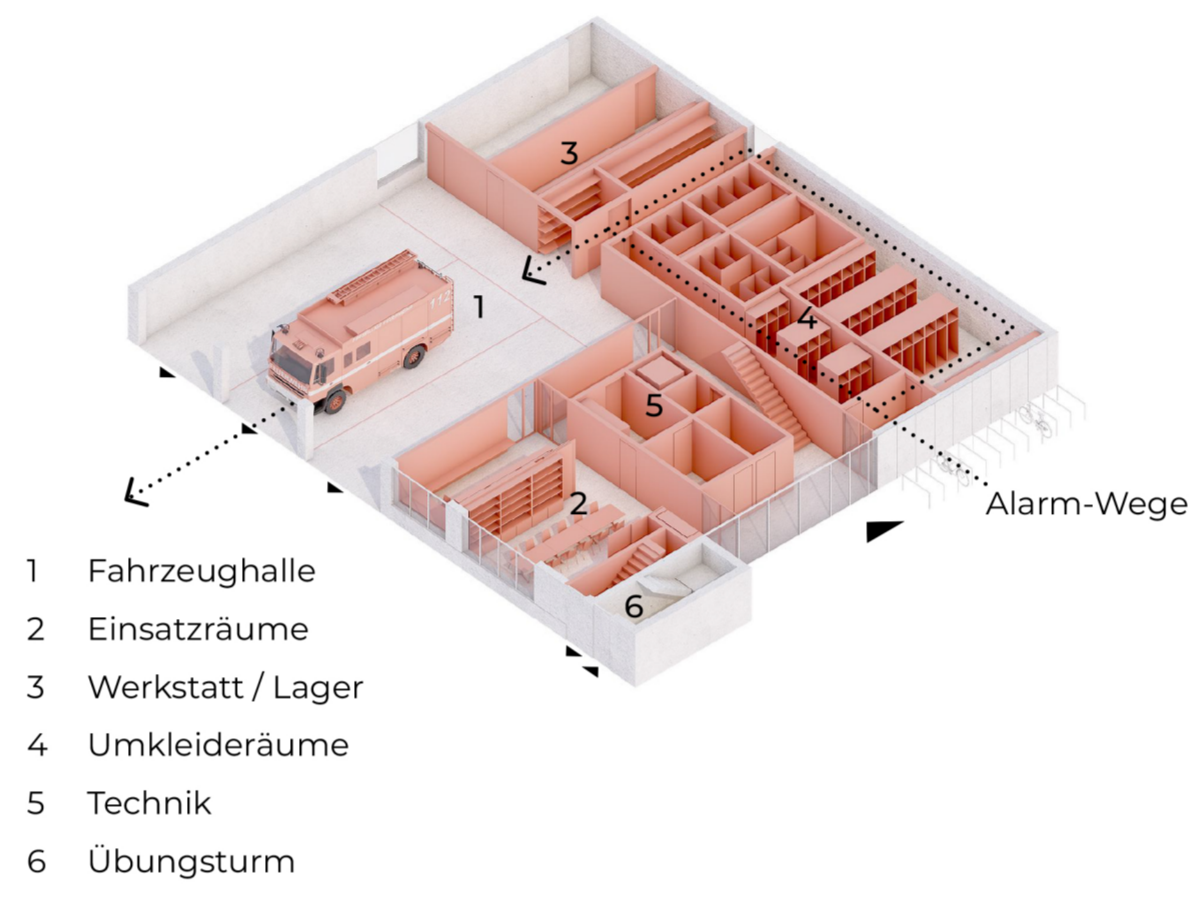


Isometrie Erdgeschoss

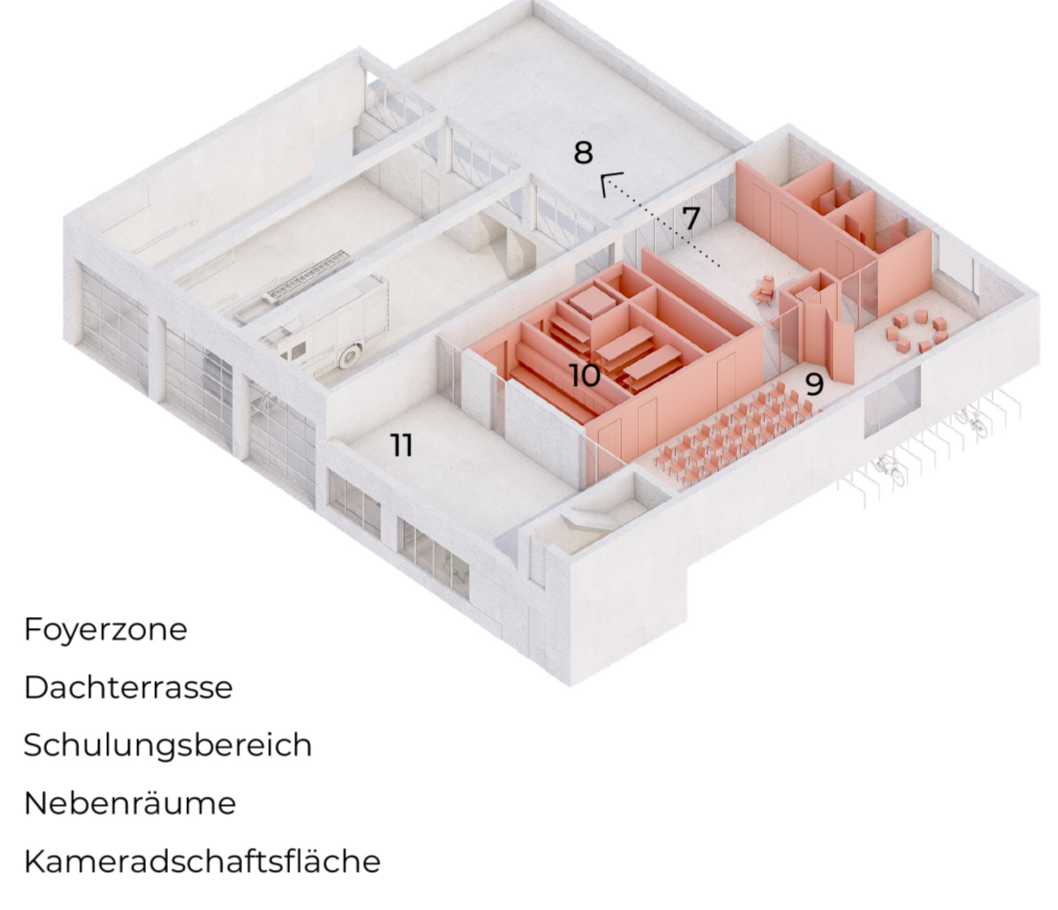


Isometrie Obergeschoss

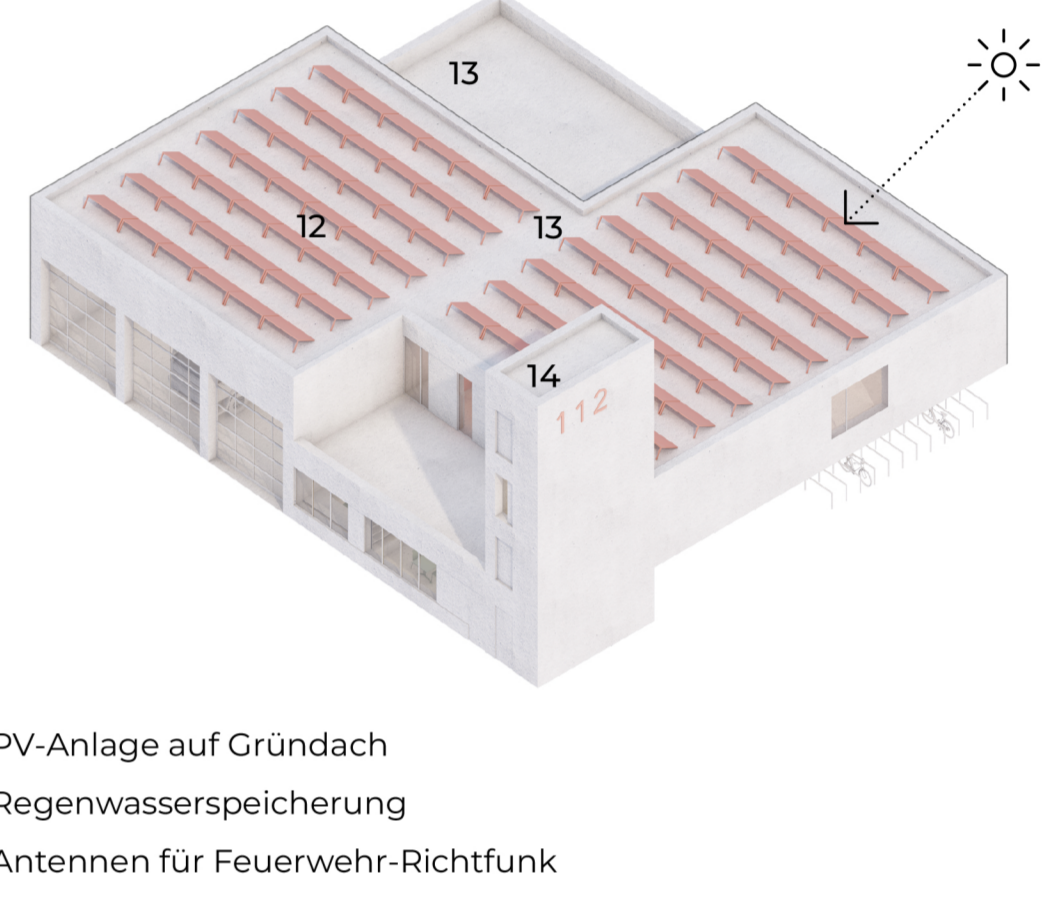


Isometrie Kubatur

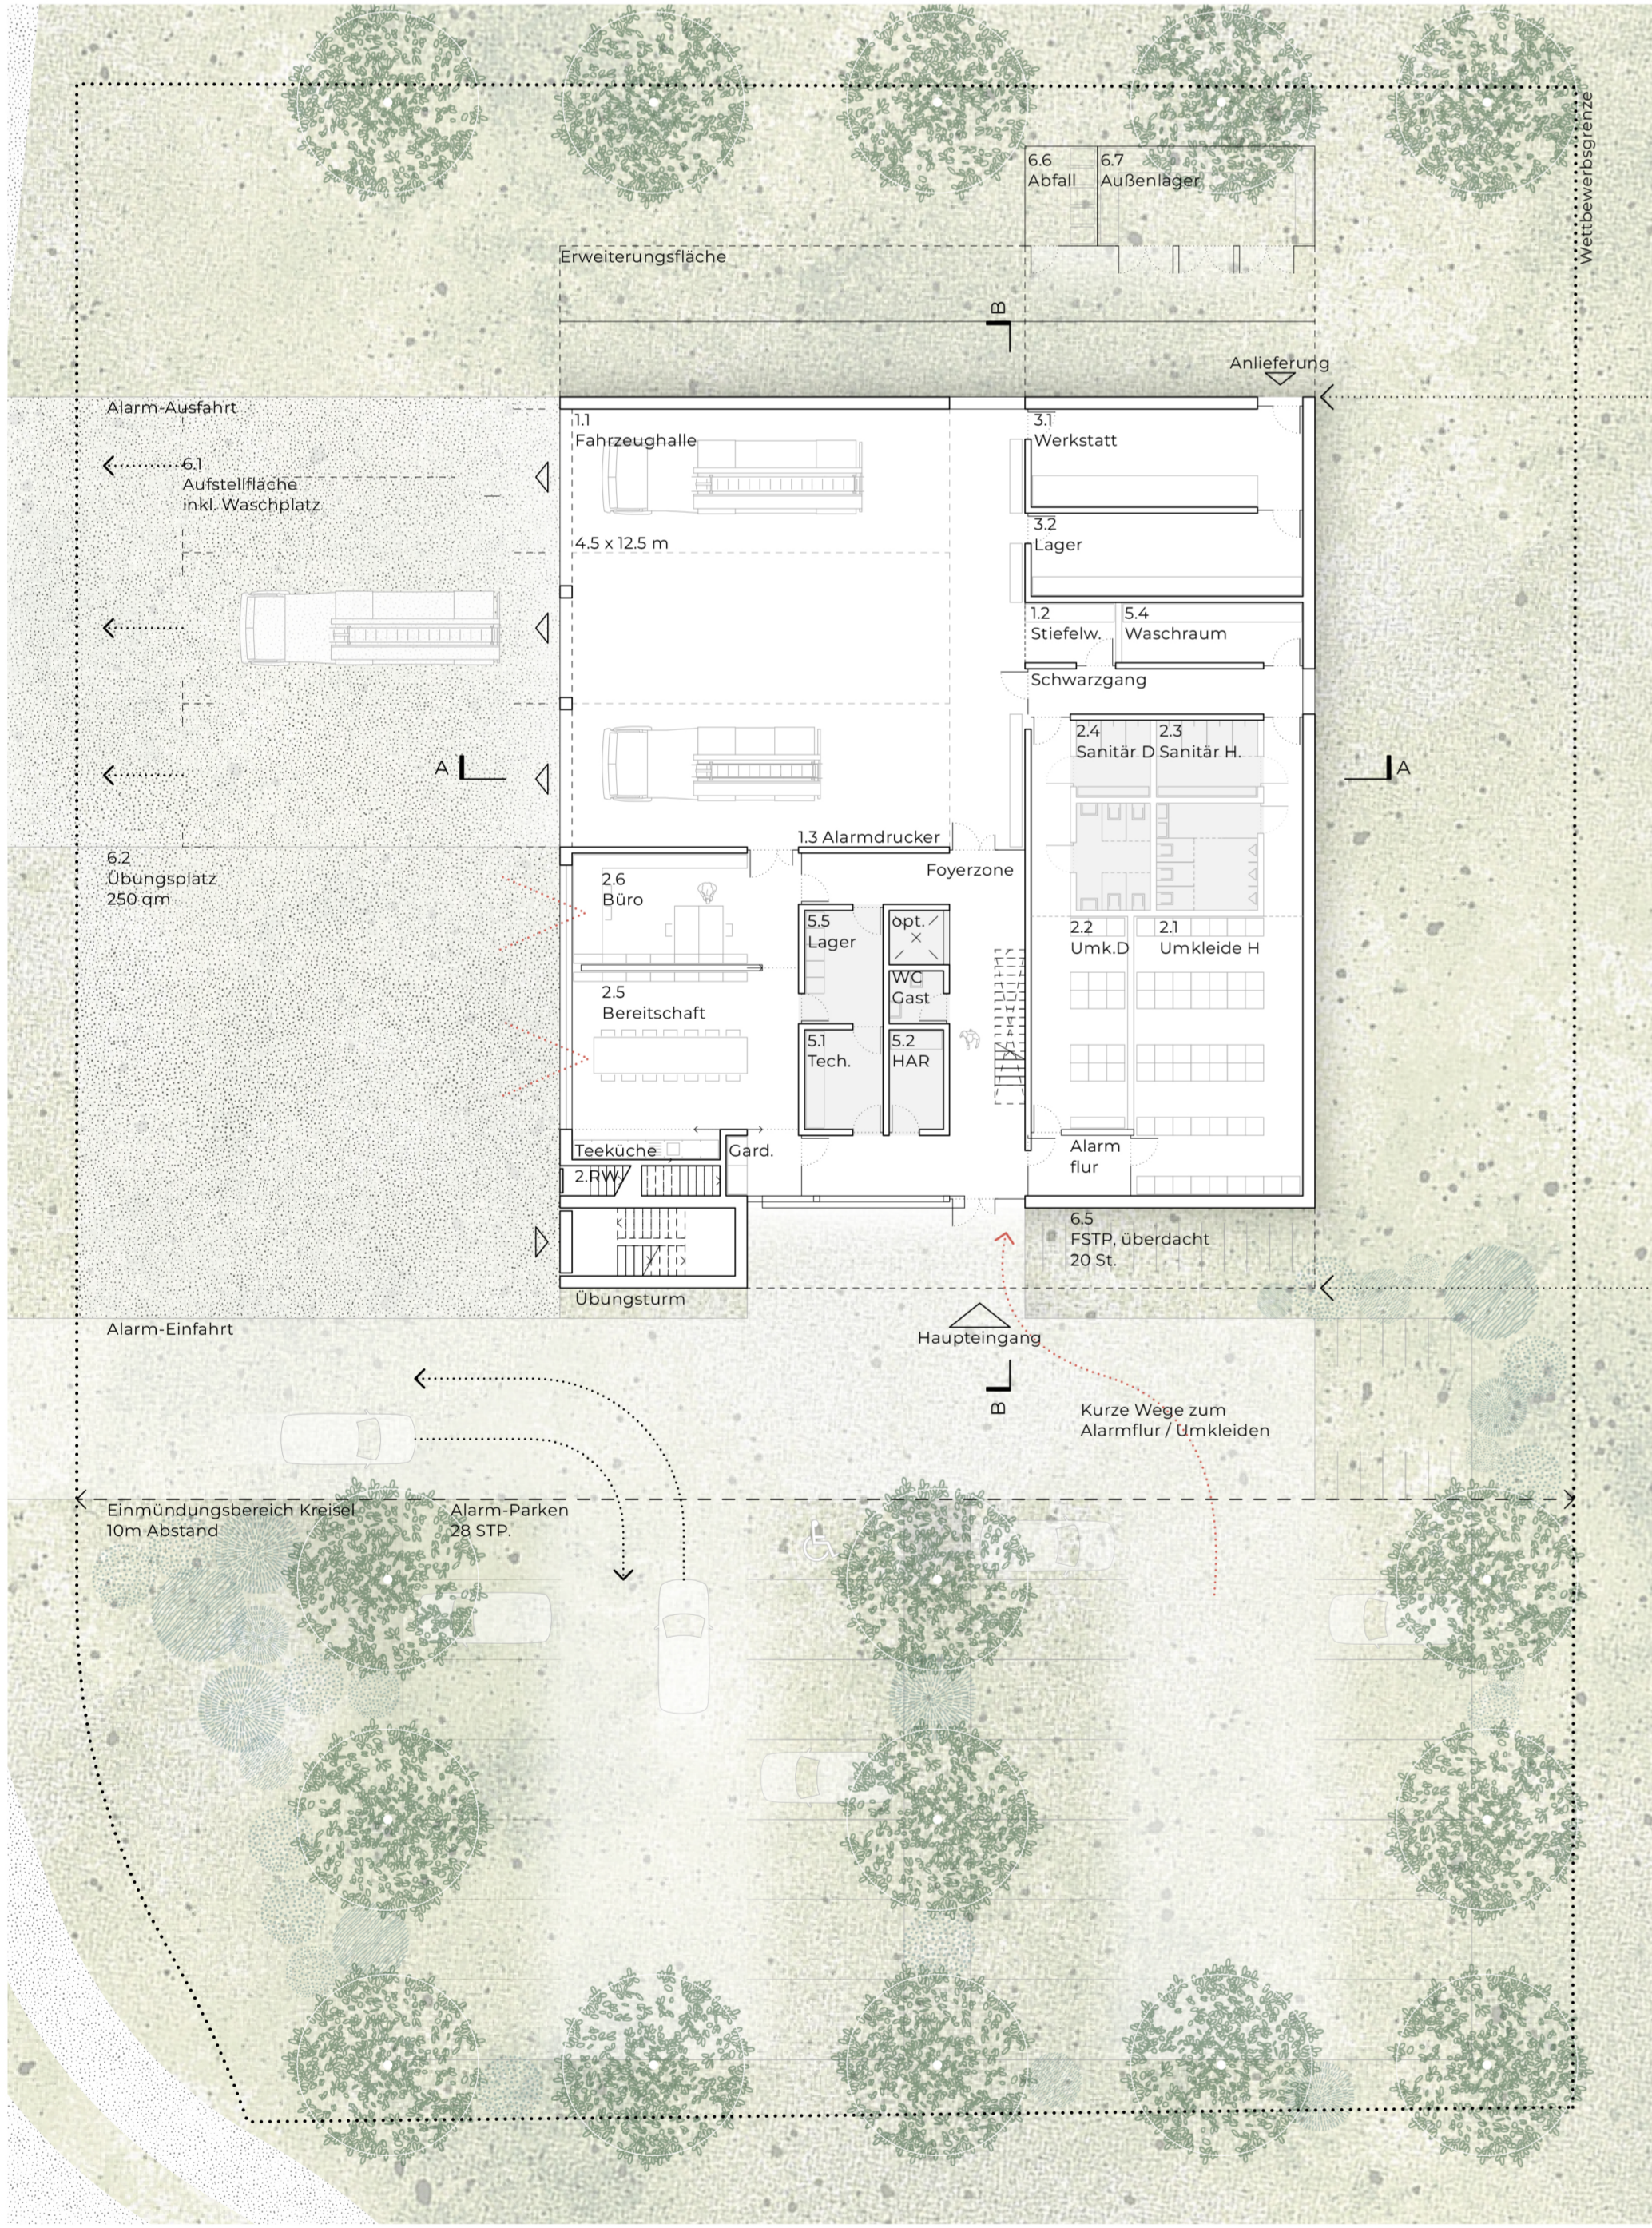


Grundriss Erdgeschoss

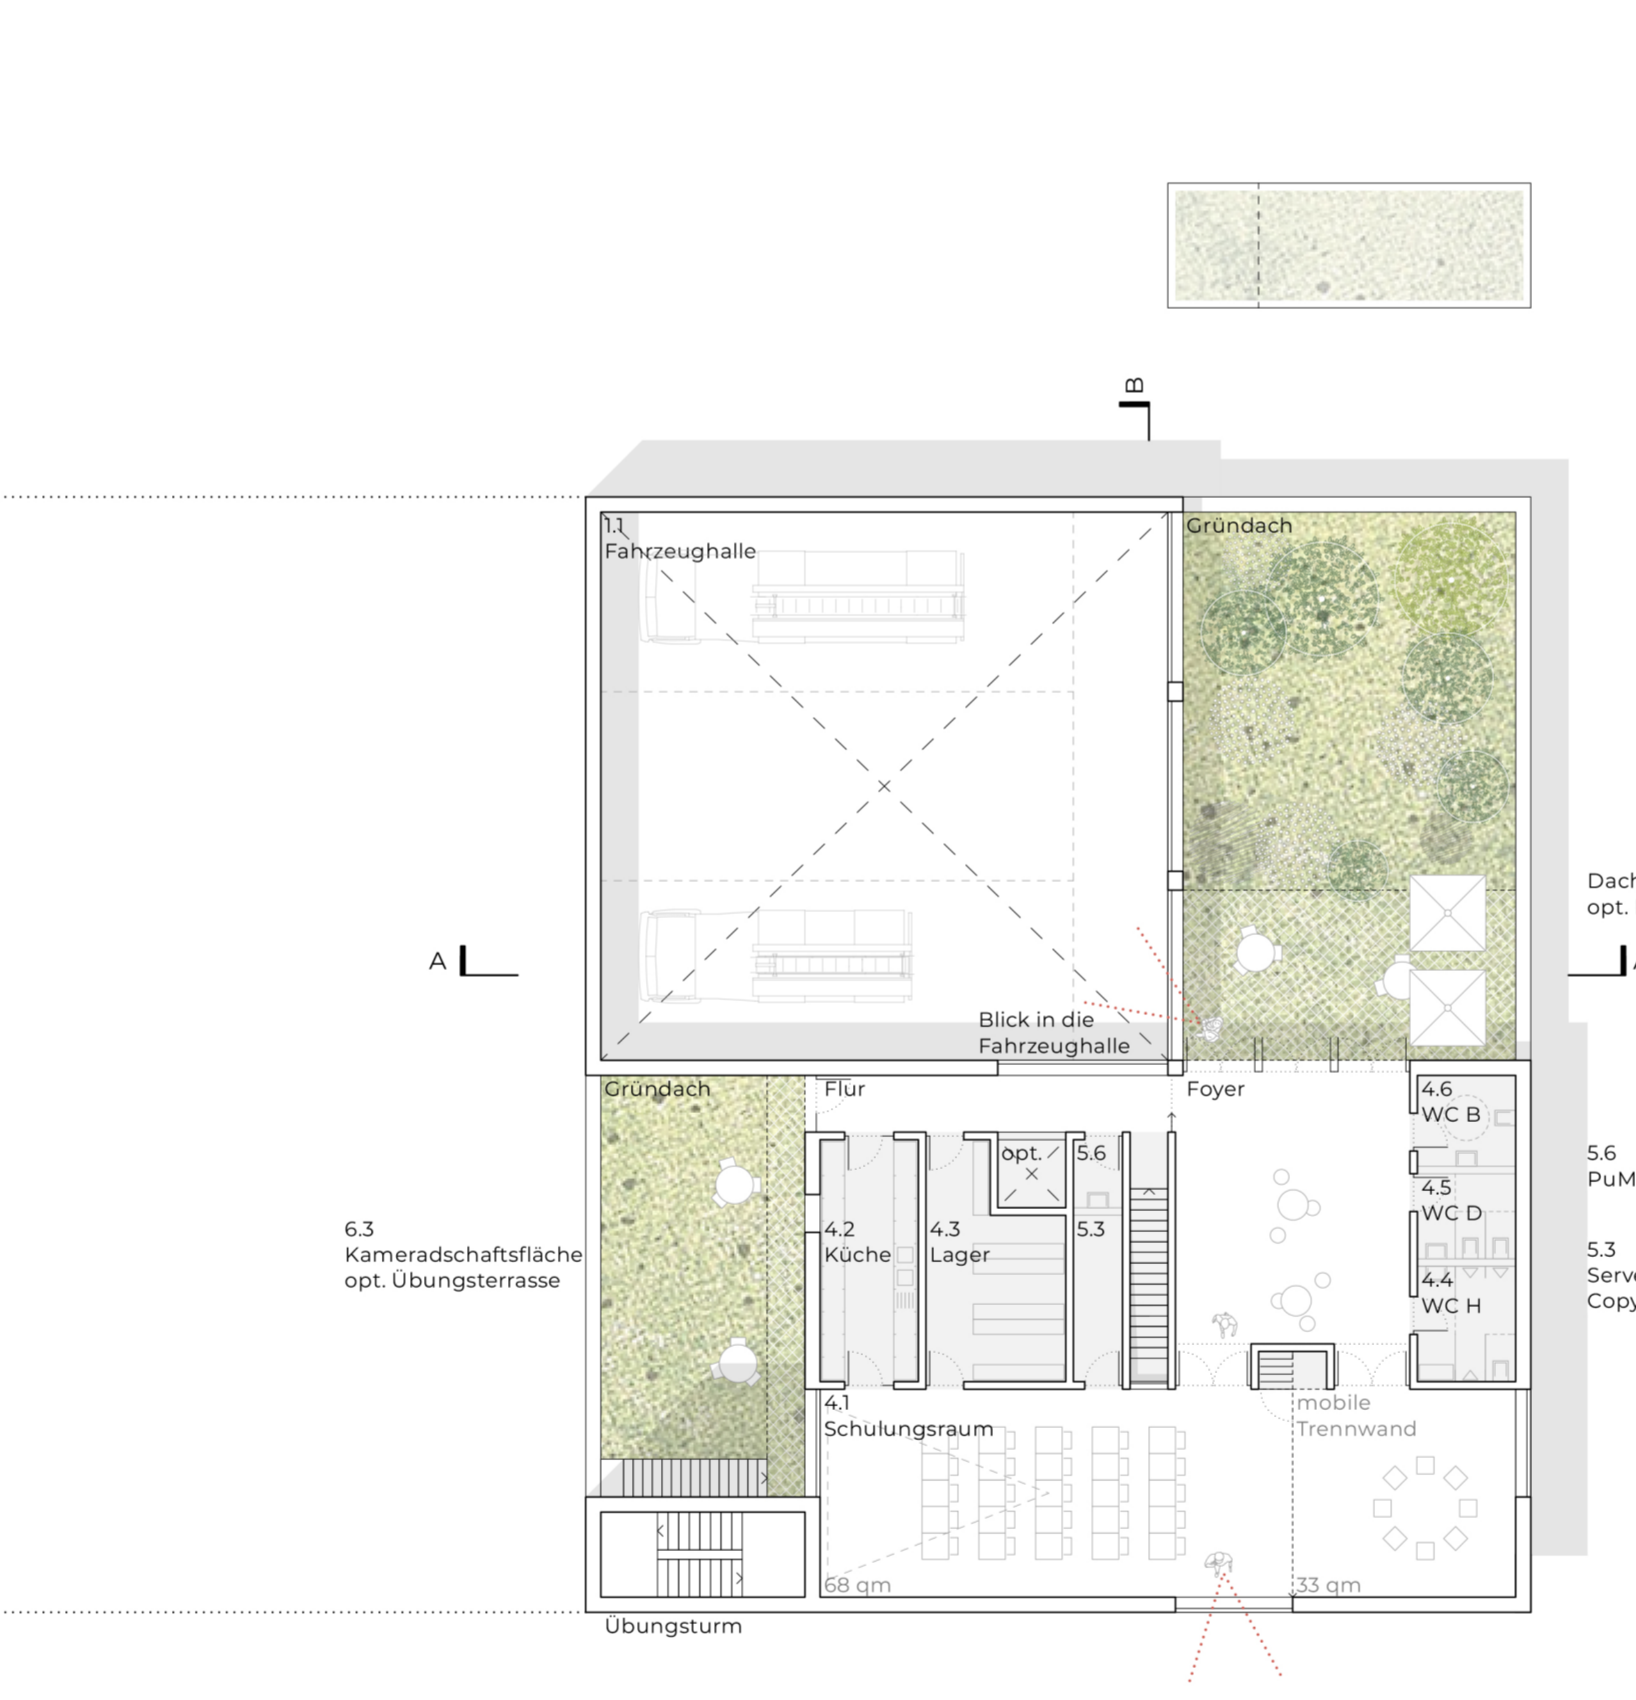

Grundriss Obergeschoss

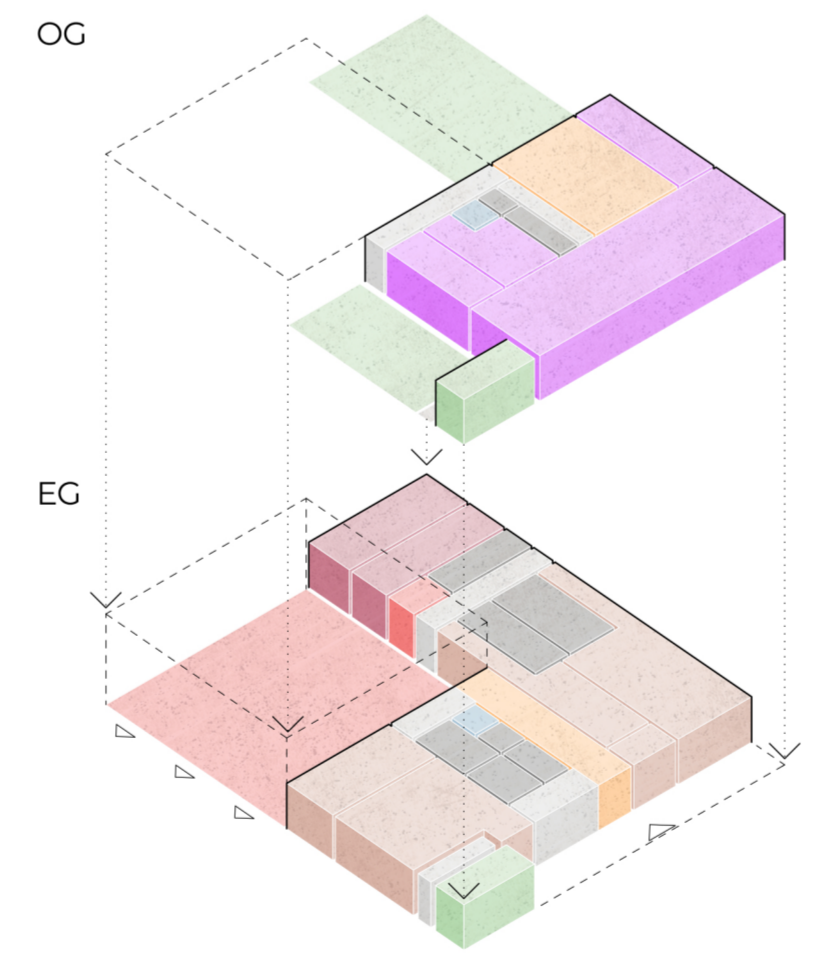

Isometrie Nutzungsverteilung

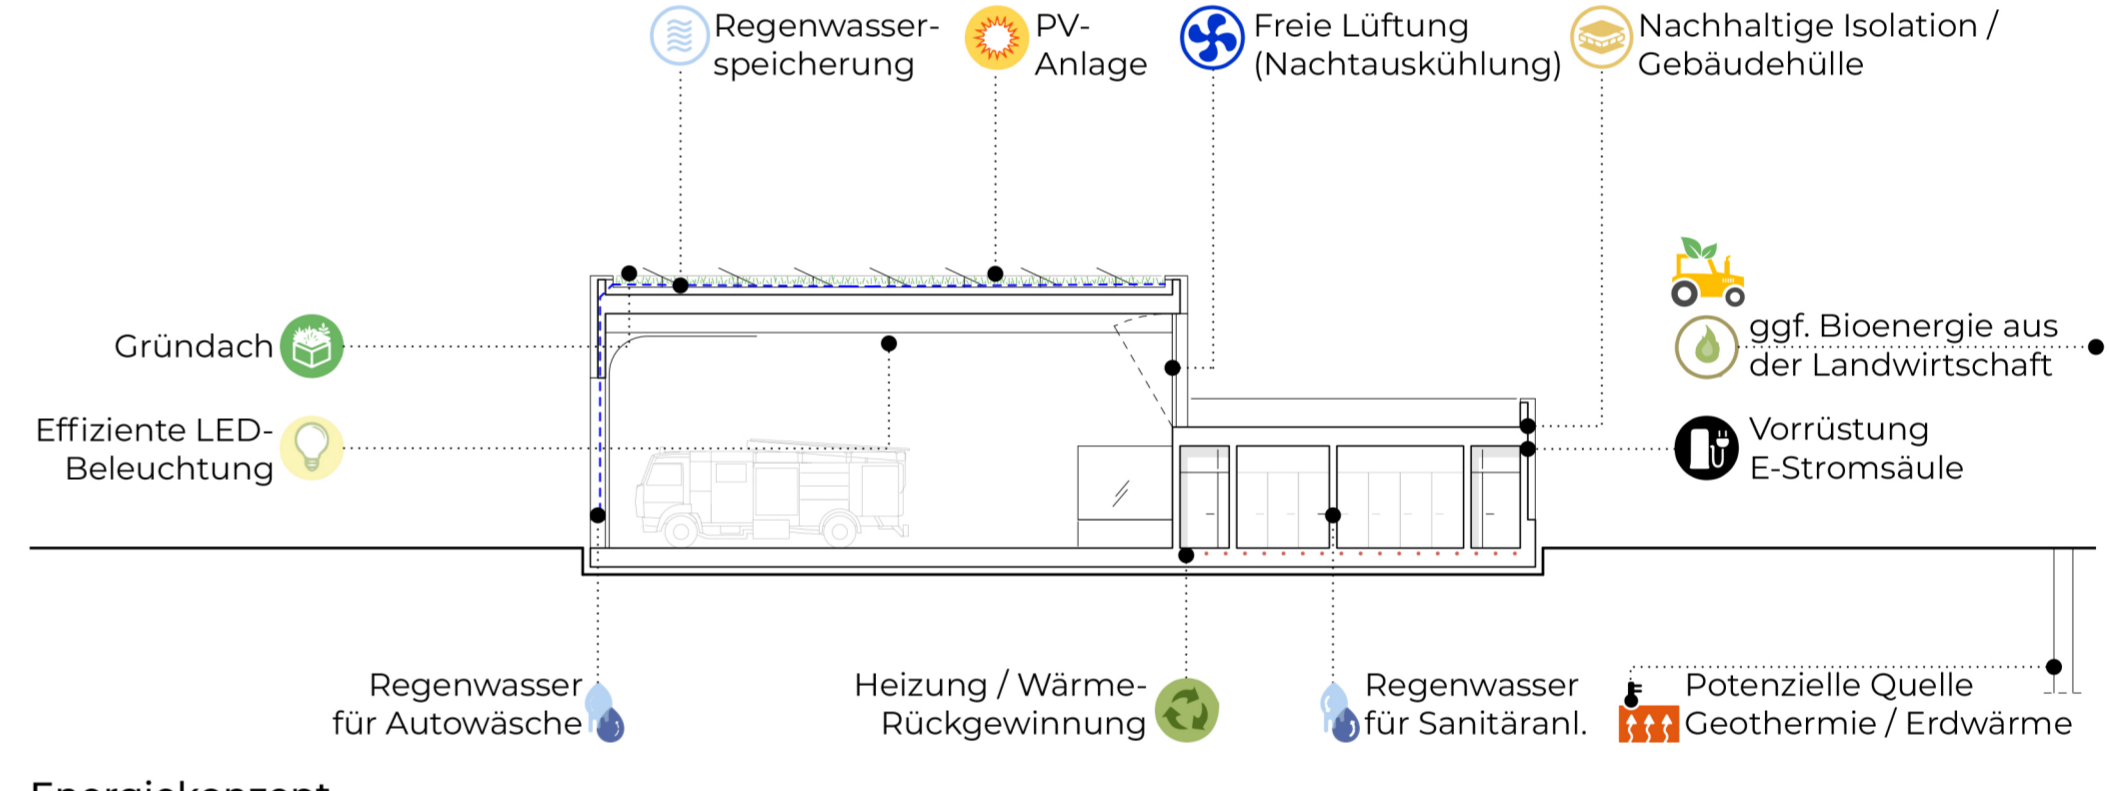


Energiekonzept



Fassade Ansicht & Schnitt 1:50


M 1:50

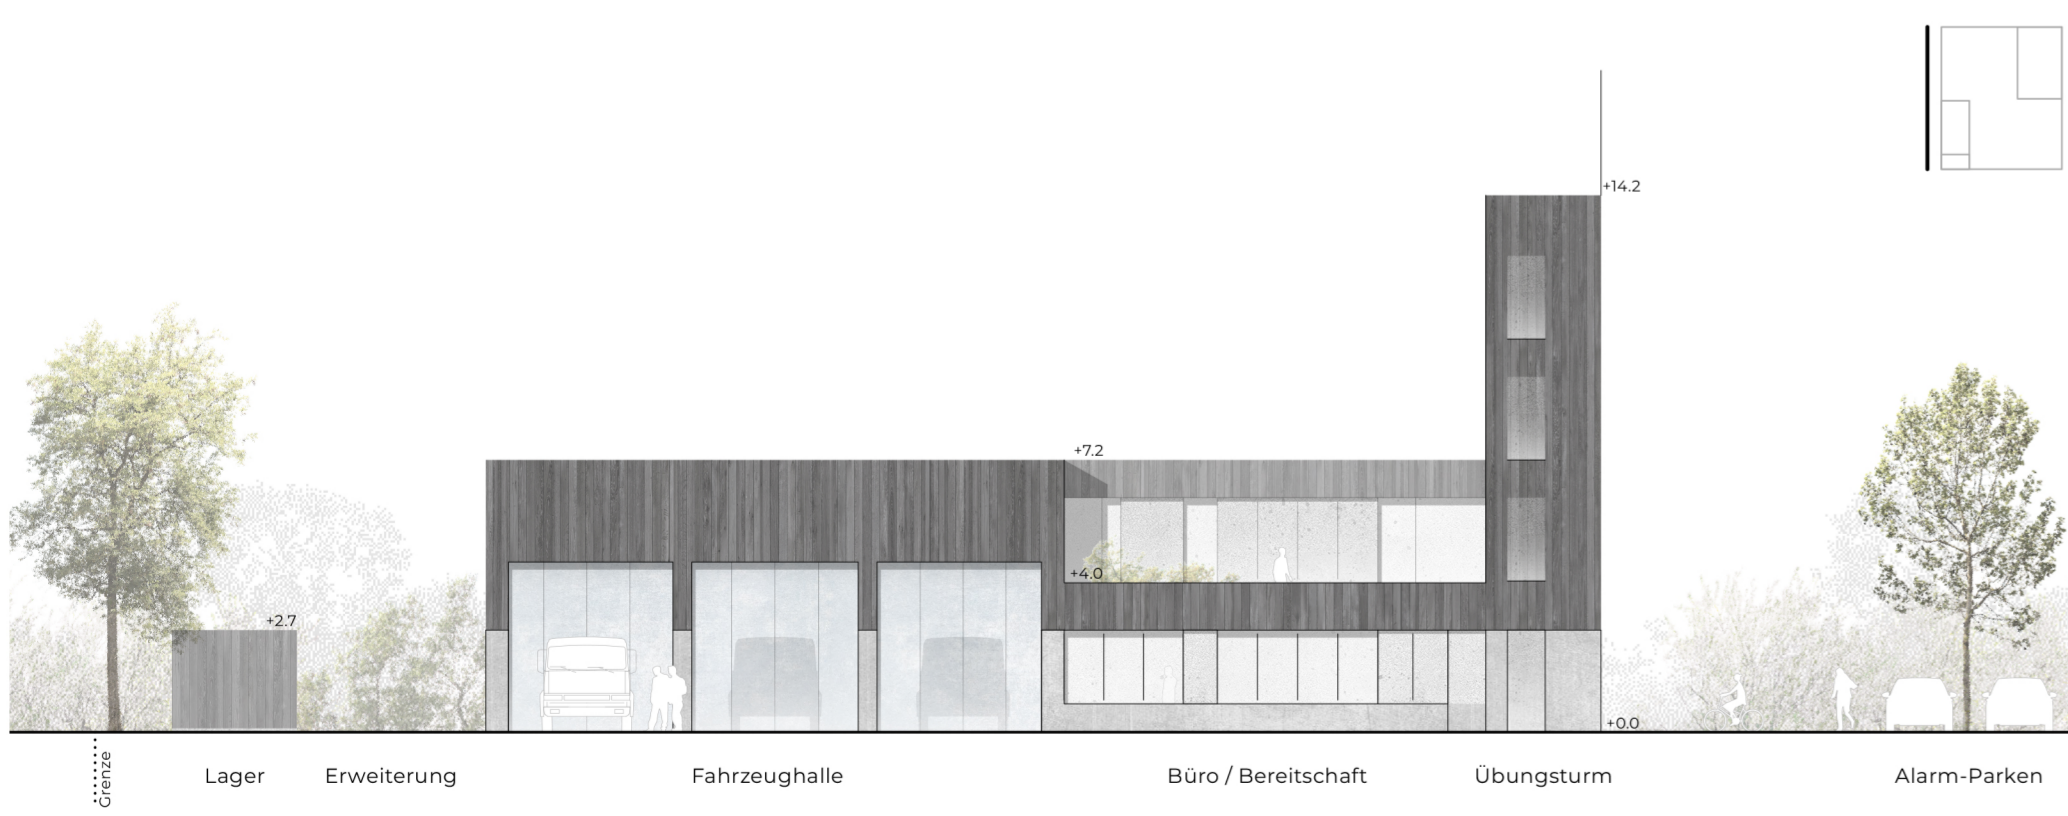


Ansicht Nord



Ansicht West

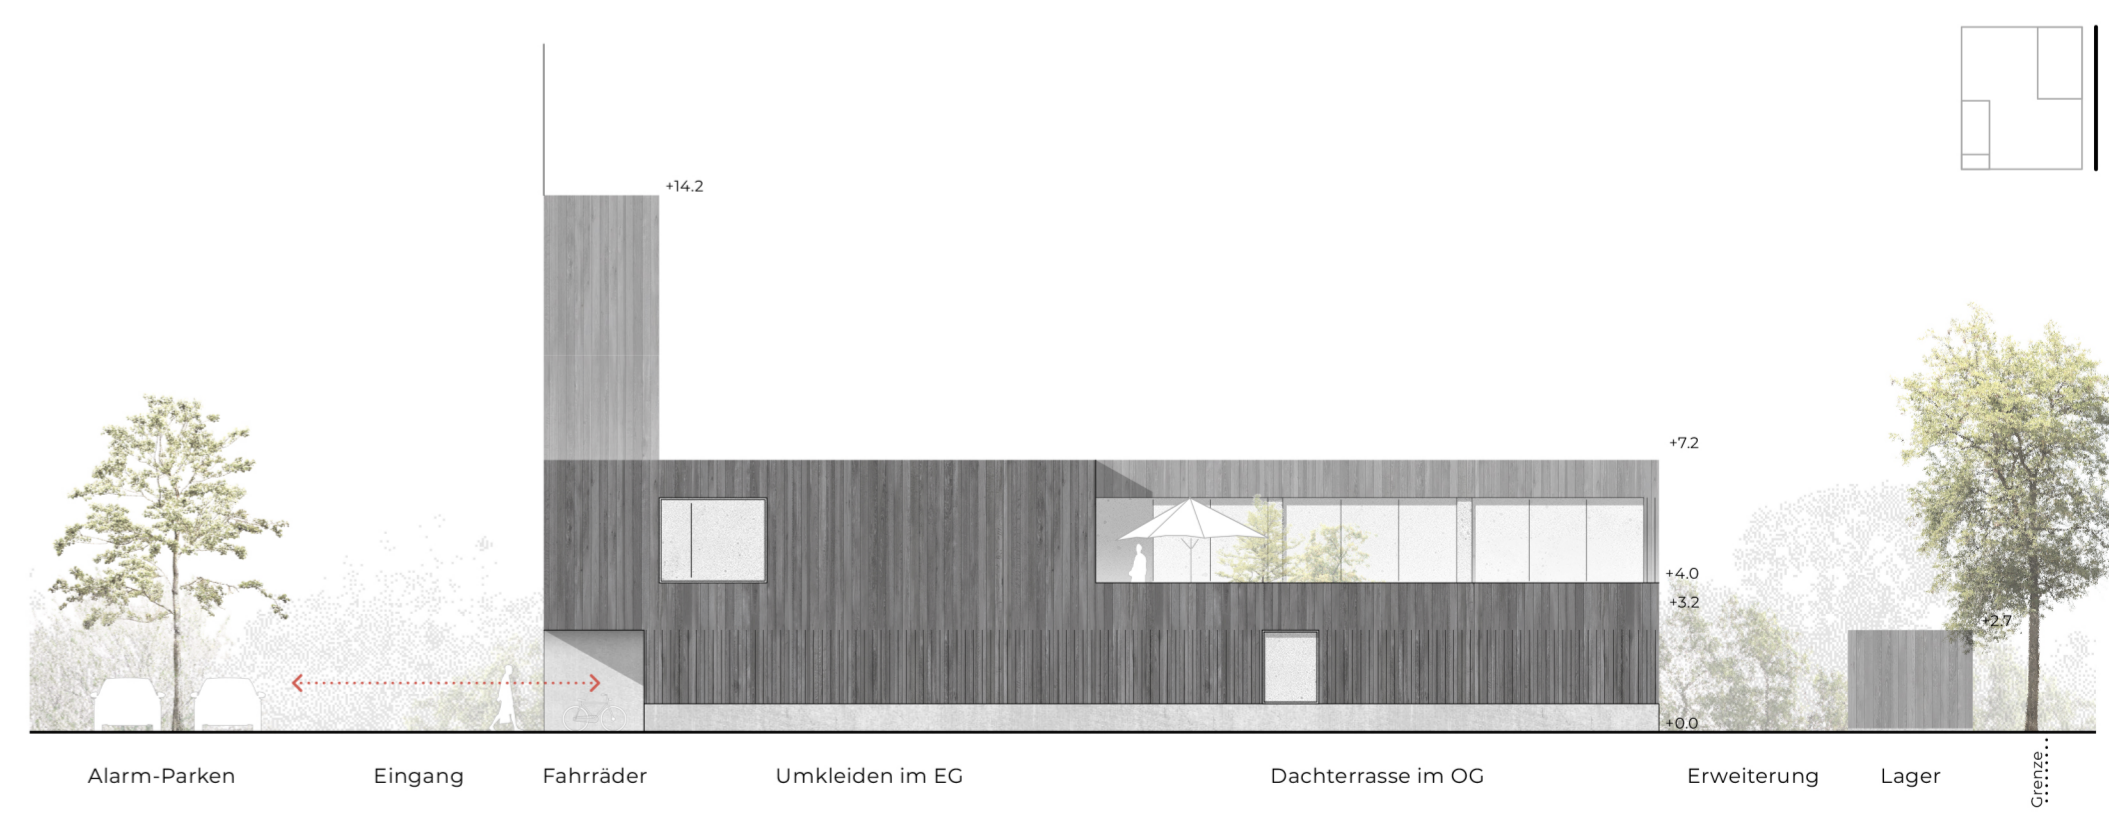


Ansicht Süd

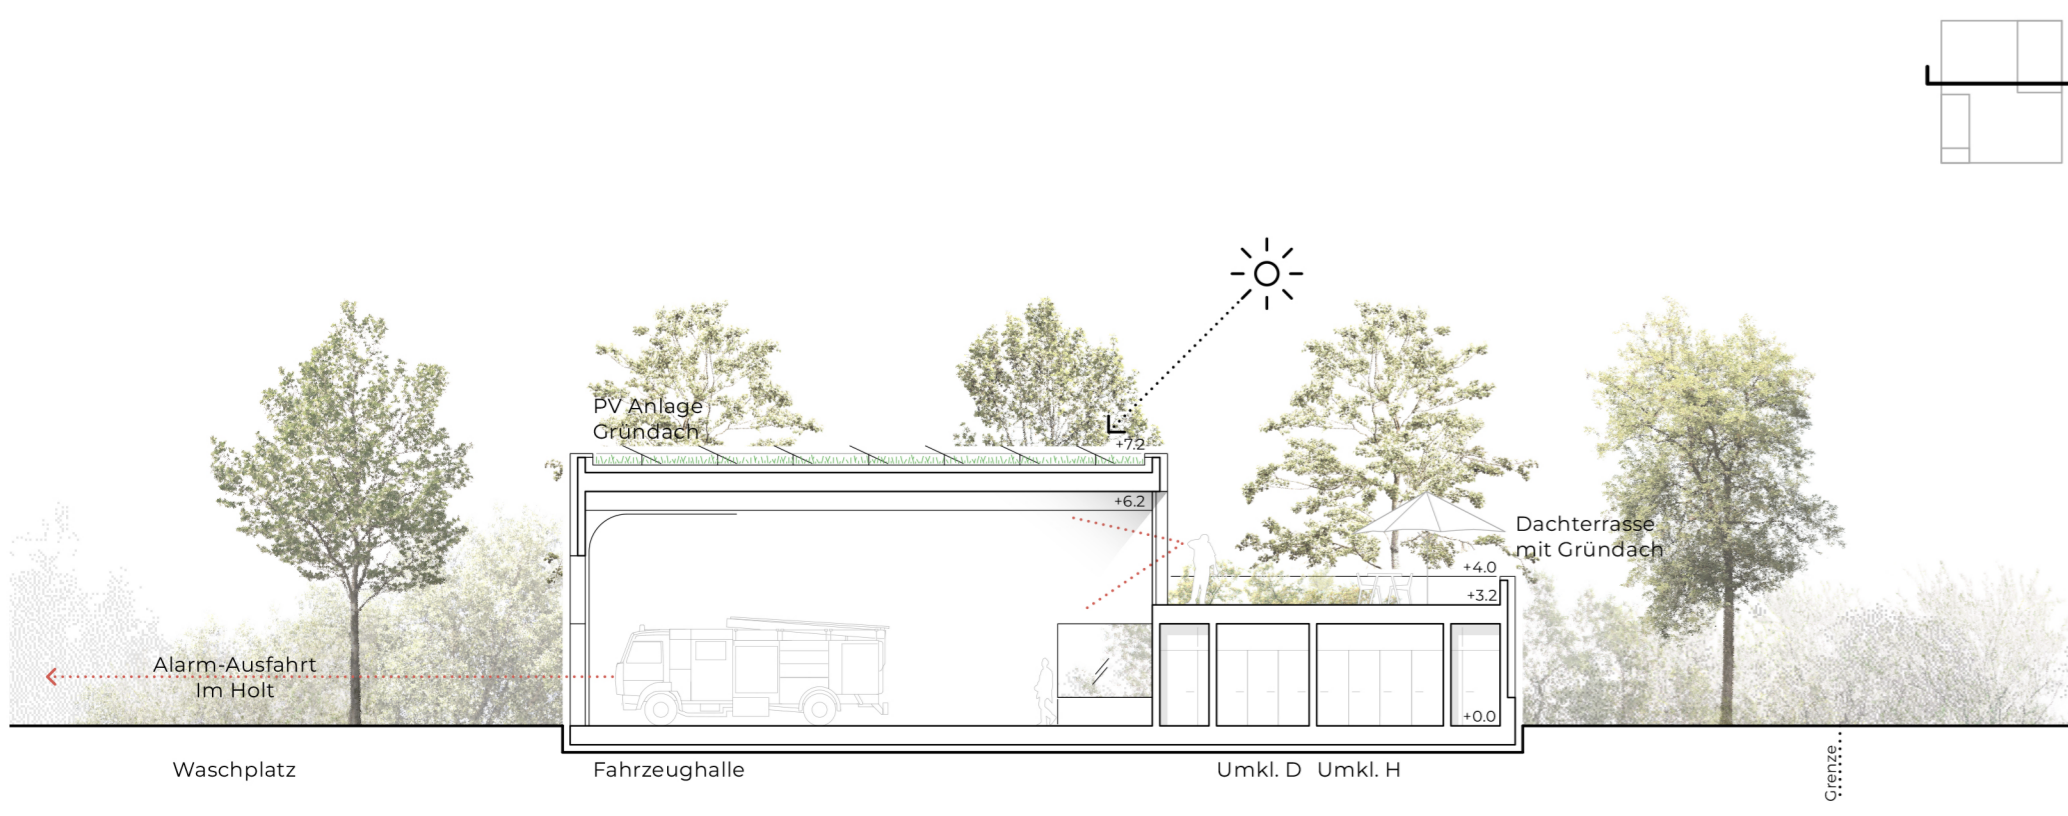

Schnitt A



Ansicht Ost

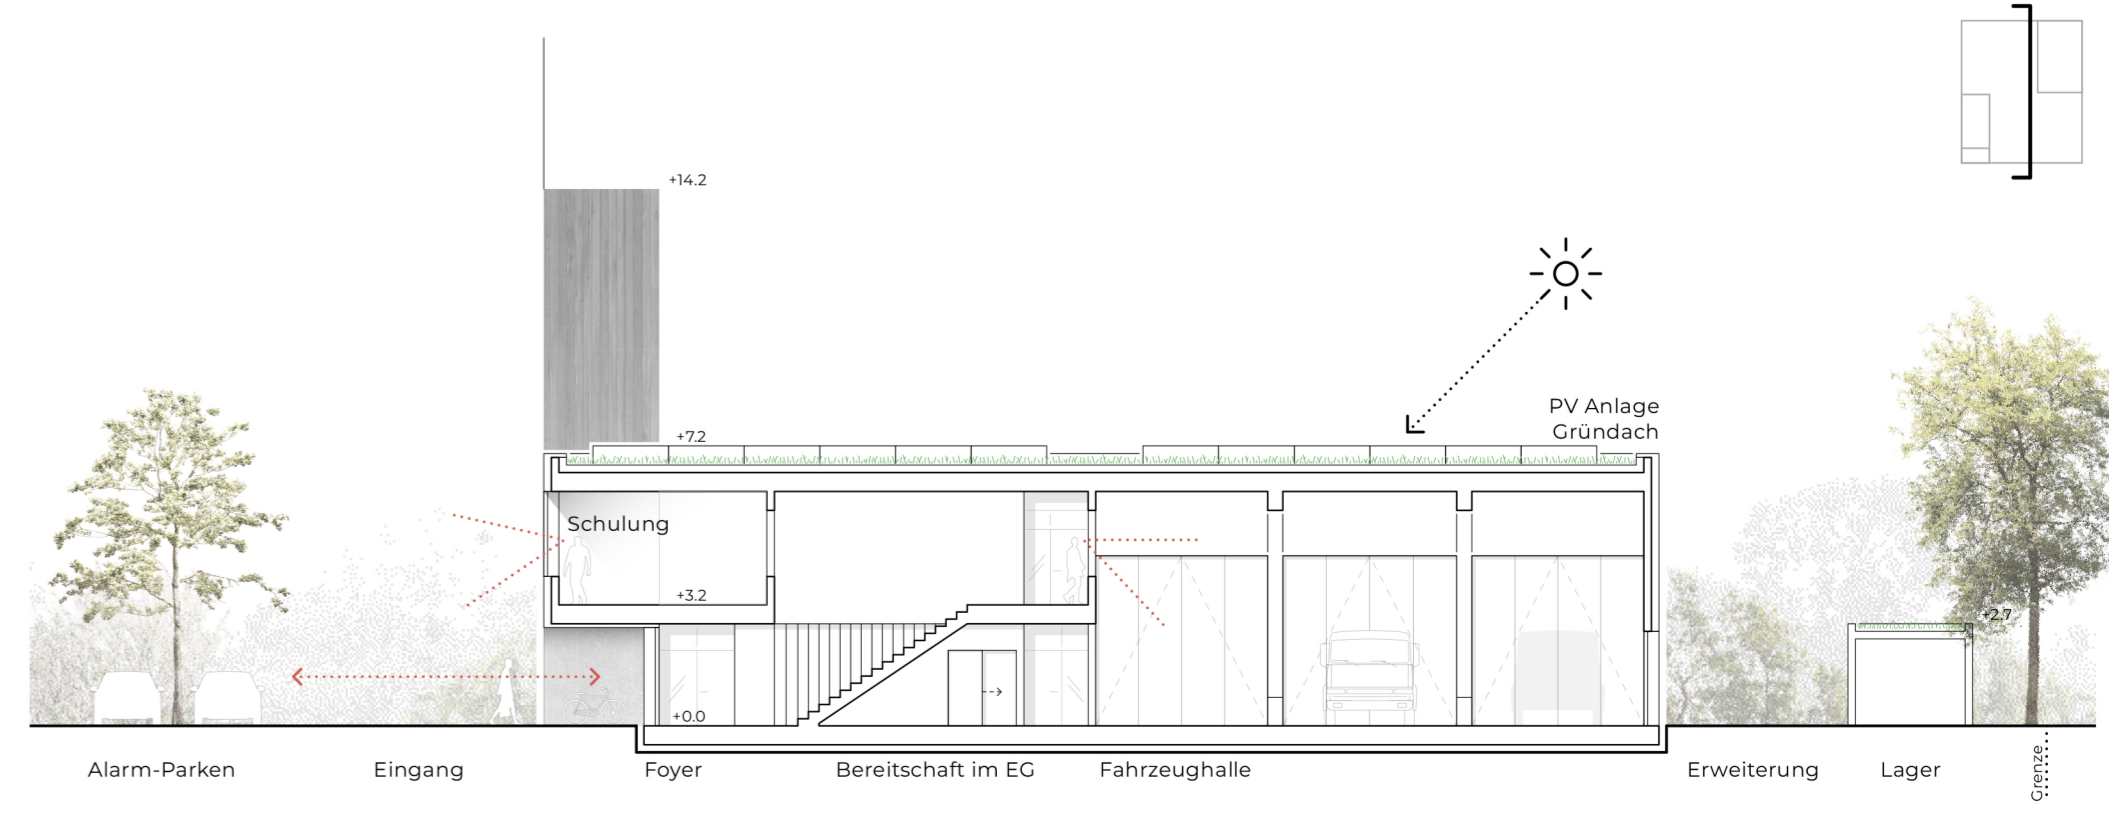

Schnitt B

M 1:200